

CONDOMINIO DI VERONA PROVINCIA DI VERONA

Condominio Sant'Andrea 2
Via Don Steno, 21/23 - Verona
Sostituzione della copertura in vetro del terrazzo

Tavola unica

Studio Tecnico Ing. Adriano Sassi, Ingegnere - Via Prato Sesto 24/A - 37139 Verona - Tel. 0476/764881
Per informazioni e nuovi incarichi: ing.adriano.sassi@stusassi.it - www.stusassi.it





IL PROPRIETARIO

IL PROGETTISTA


IL DIRETTORE LAVORI

PROGETTO	Ing. Adriano Sassi	Linea 4.10/01.2012	1/200	Scale: 1:20 e 1:50
REDAZIONE	Ing. Adriano Sassi	CONDOMINIO SANT'ANDREA 2	VERONA	Ing. Adriano Sassi


FORO ATTUALE
SCALA 1:20

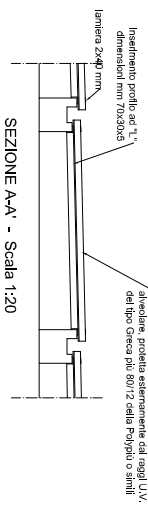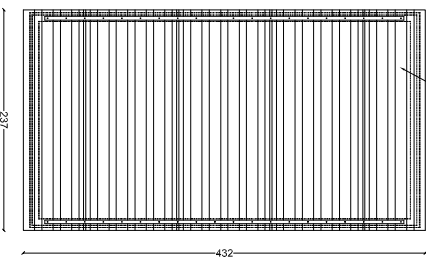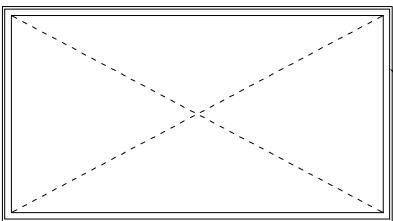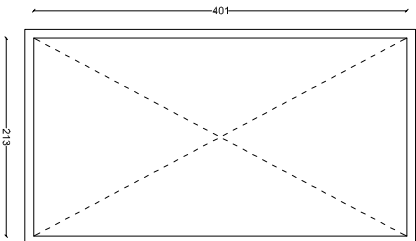


SEZIONE A-A' - Scala 1:20

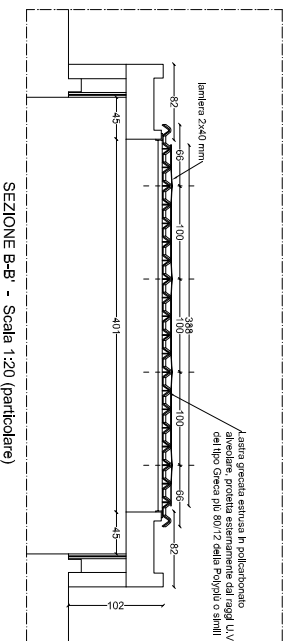

SEZIONE B-B' - Scala 1:20 (particolare)

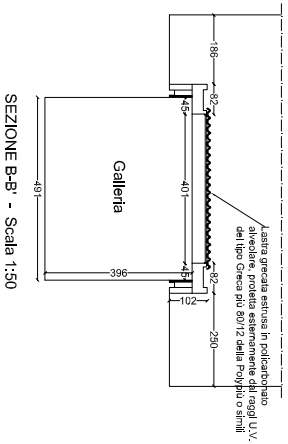

SEZIONE B-B' - Scala 1:50

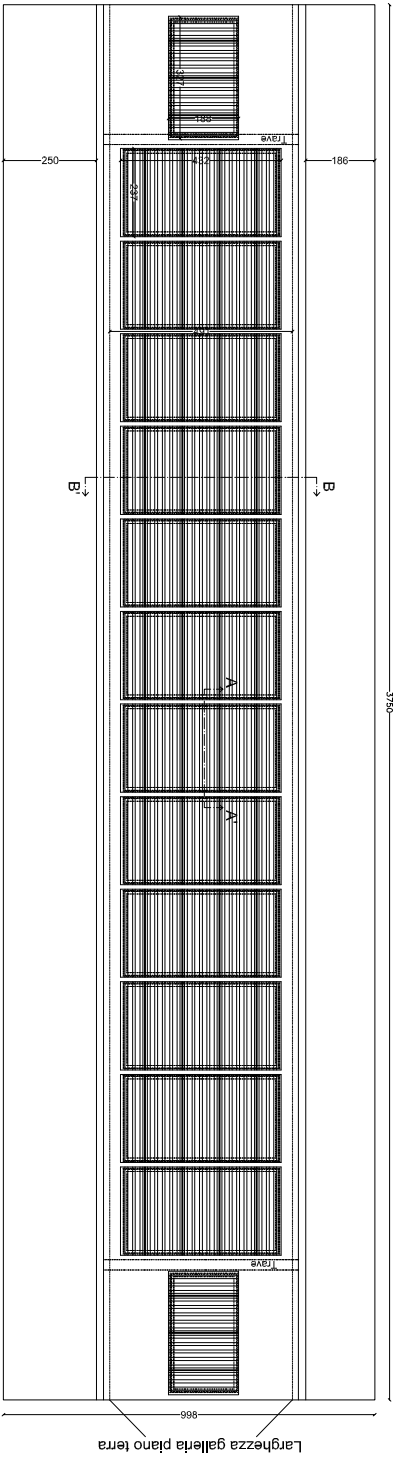

PIANTA PIANO PRIMO Scala 1:50

Larghezza galleria piano terra