

COMUNE DI VERONA

PROVINCIA DI VERONA

Condominio Sant'Alberto
Via Molinara - Via 4 Rusteghi
Verona


Progetto per la sistemazione del giardino condominiale

Tavola Unica - Stato di fatto e Progetto

Studio tecnico Ing. Alberto Maria Sartori - Via Prato Santo 34/a - 37126 Verona - Tel. 045/914085
Fax 045/914605 - e-mail: posta@studiosartori.com - web site: www.studiosartori.com

DIS:	03	0447	001	DM	B	.dwg	Data:	15/12/2011	Agg.:	07/03/2012	Scala:	1:200
REDATTO	Arch. Lorenzo Linhout		CONTROLLATO	Ing. Alberto Maria Sartori		APPROVATO	Ing. Alberto Maria Sartori					

Stato di fatto

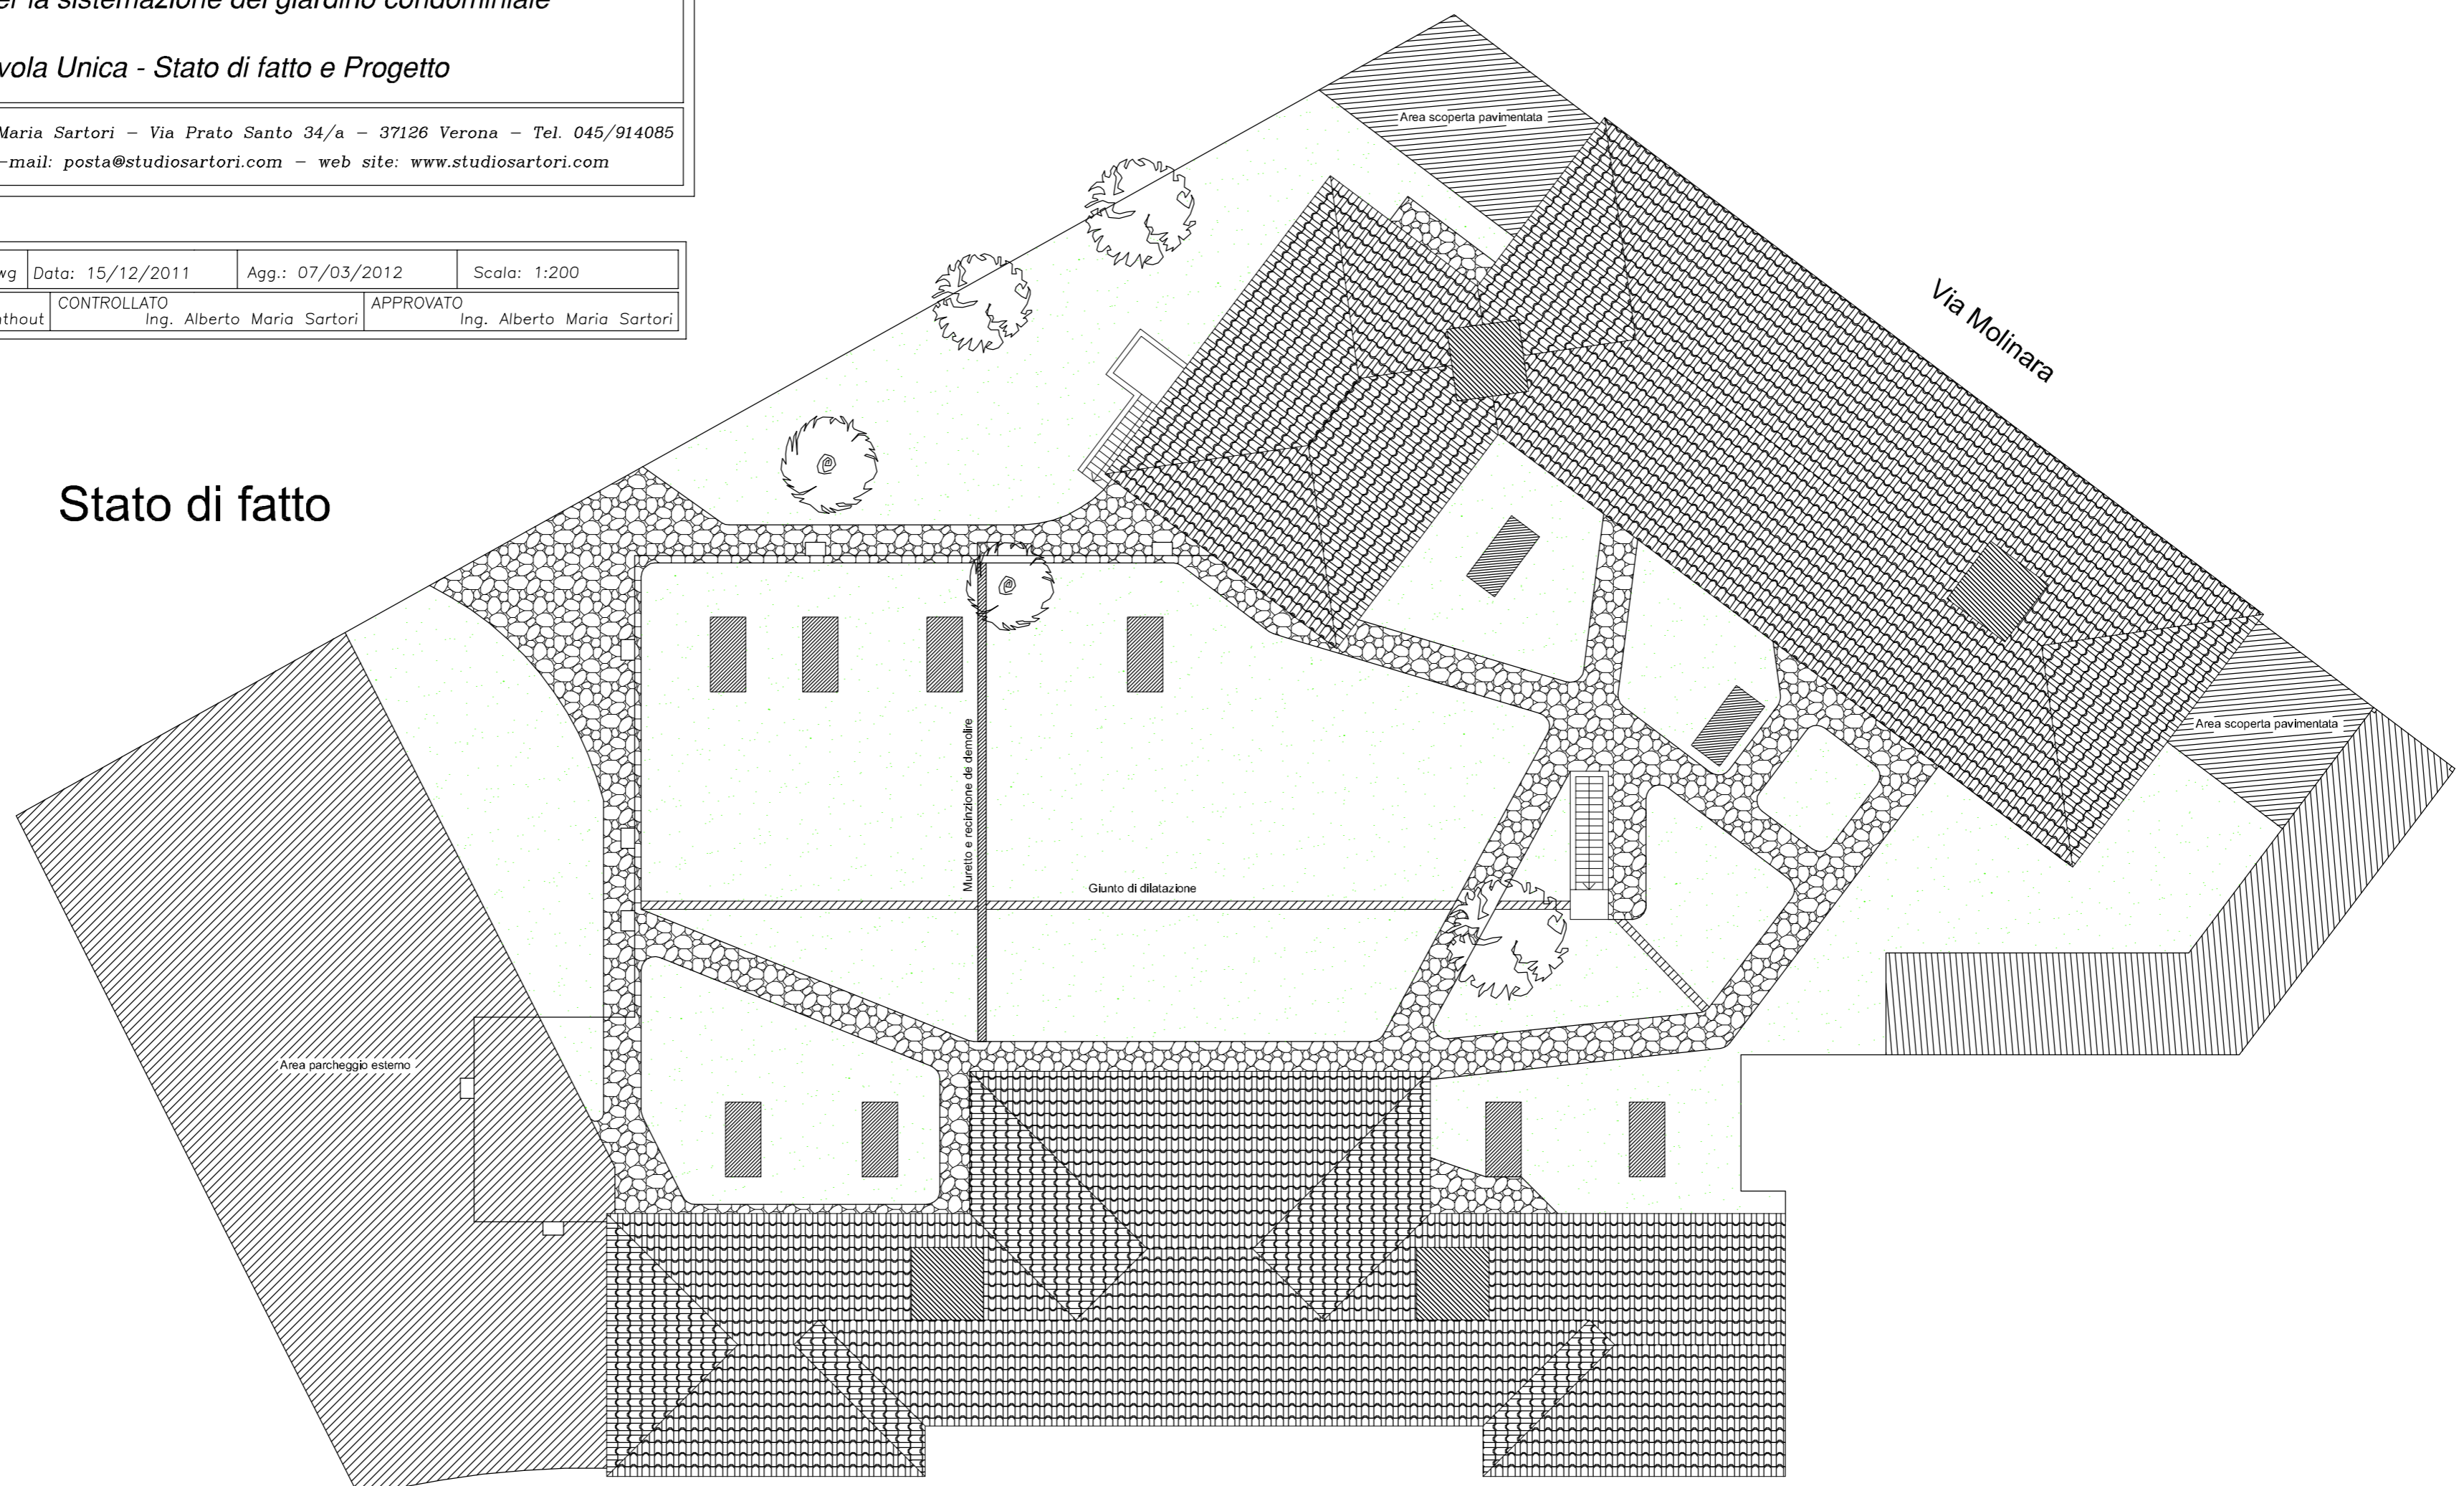

Progetto

